EK 11.1. DÖŞEMEDEN ISITMA ABAĞI

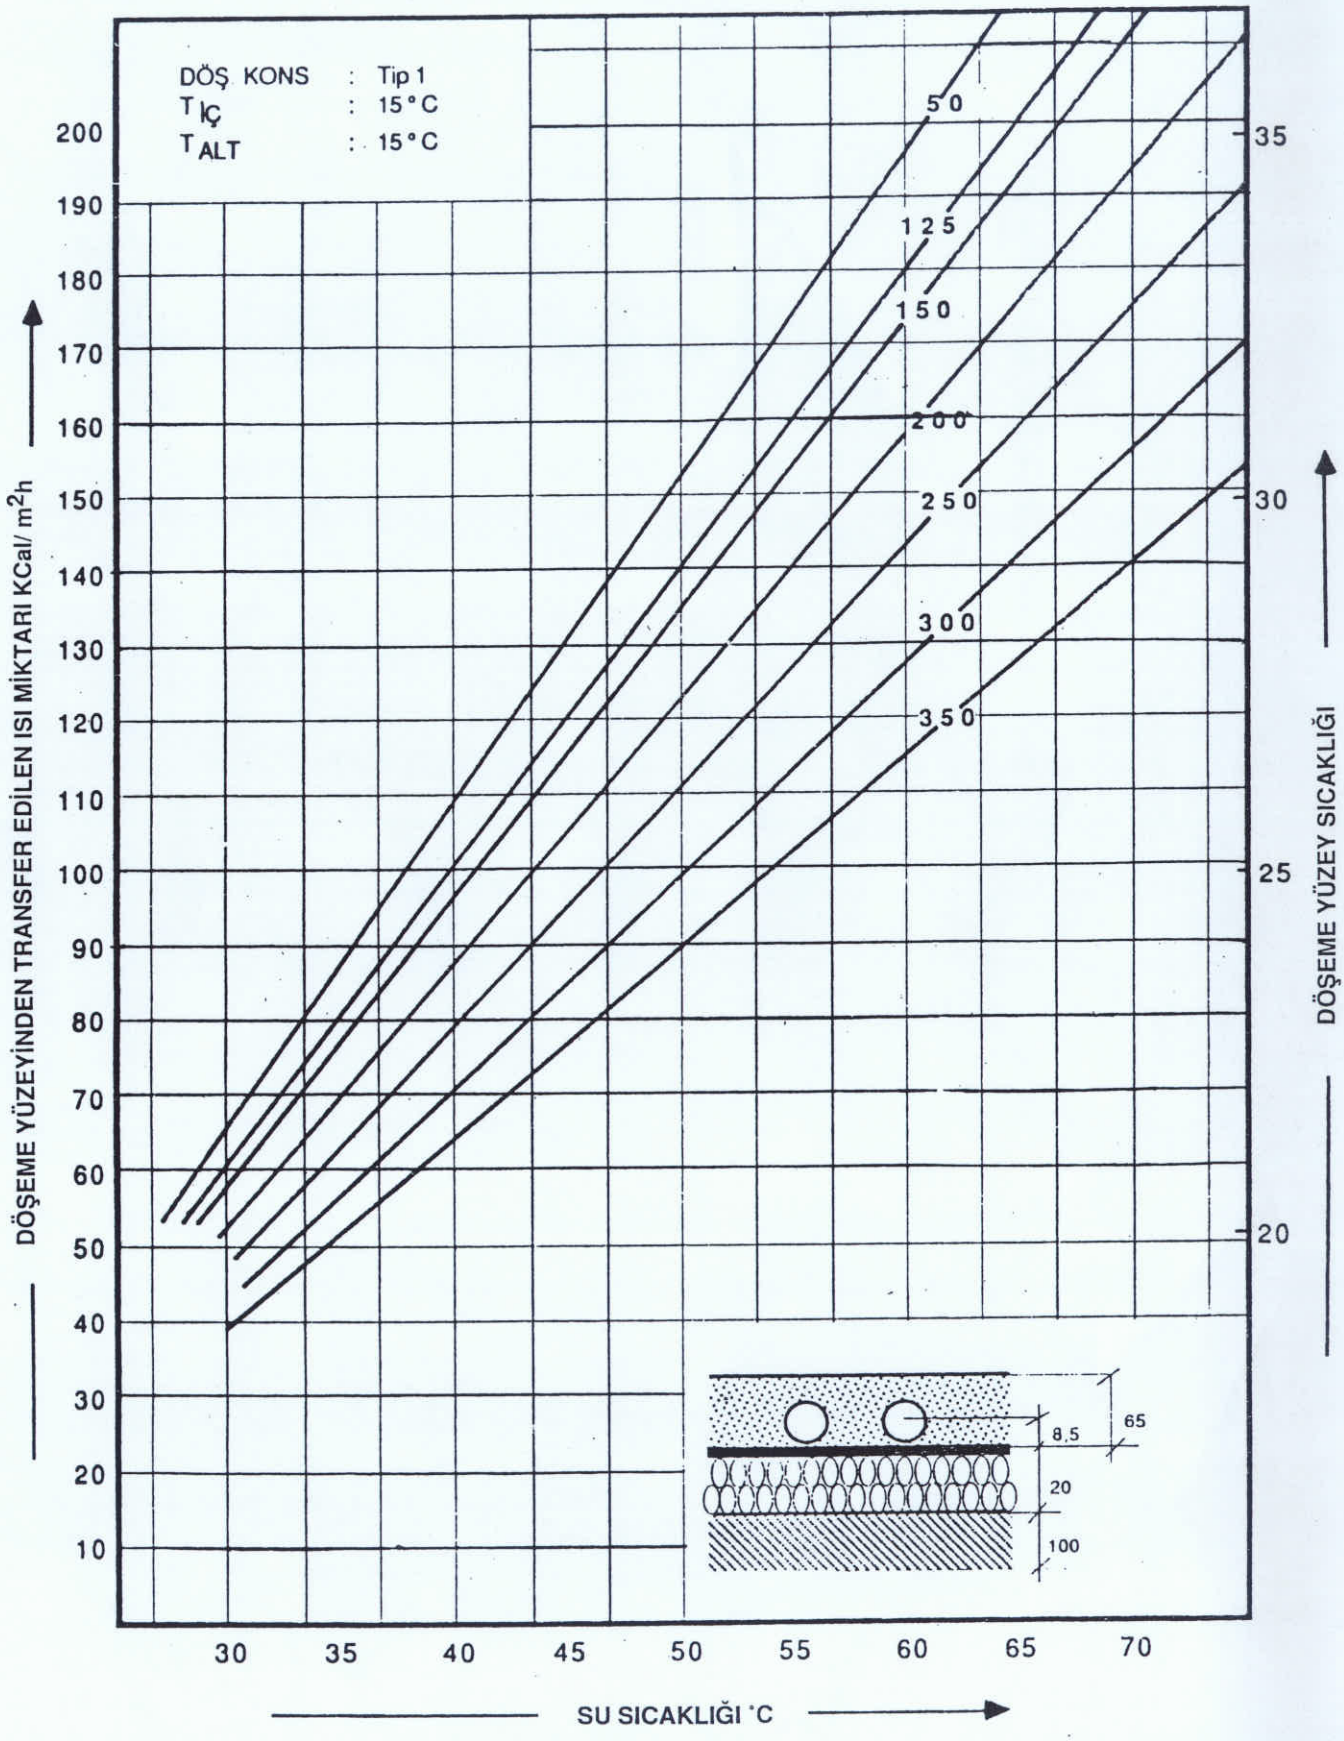

EK 11.2. DÖŞEMEDEN ISITMA ABAĞI

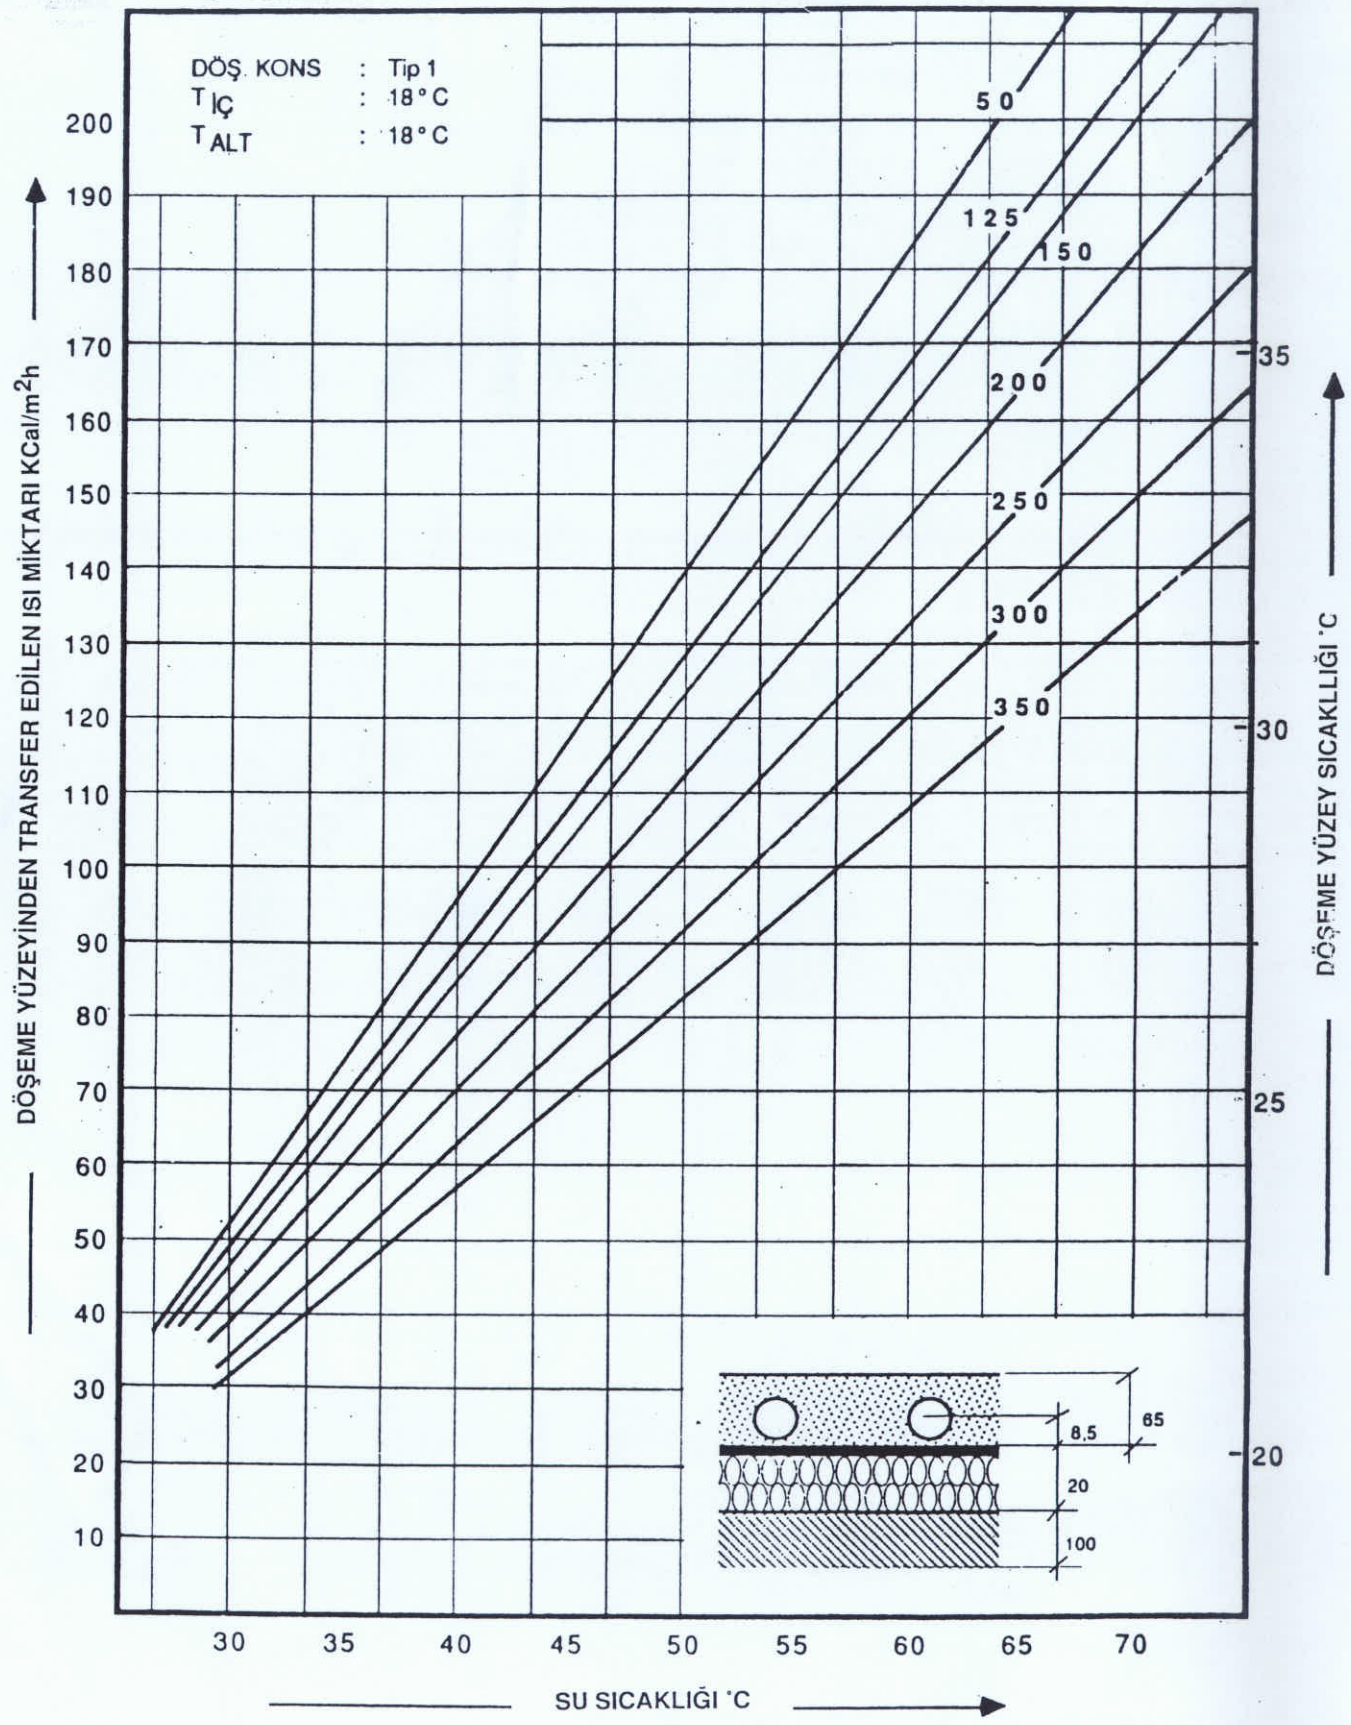

EK 11.3. DÖŞEMEDEN ISITMA ABAĞI

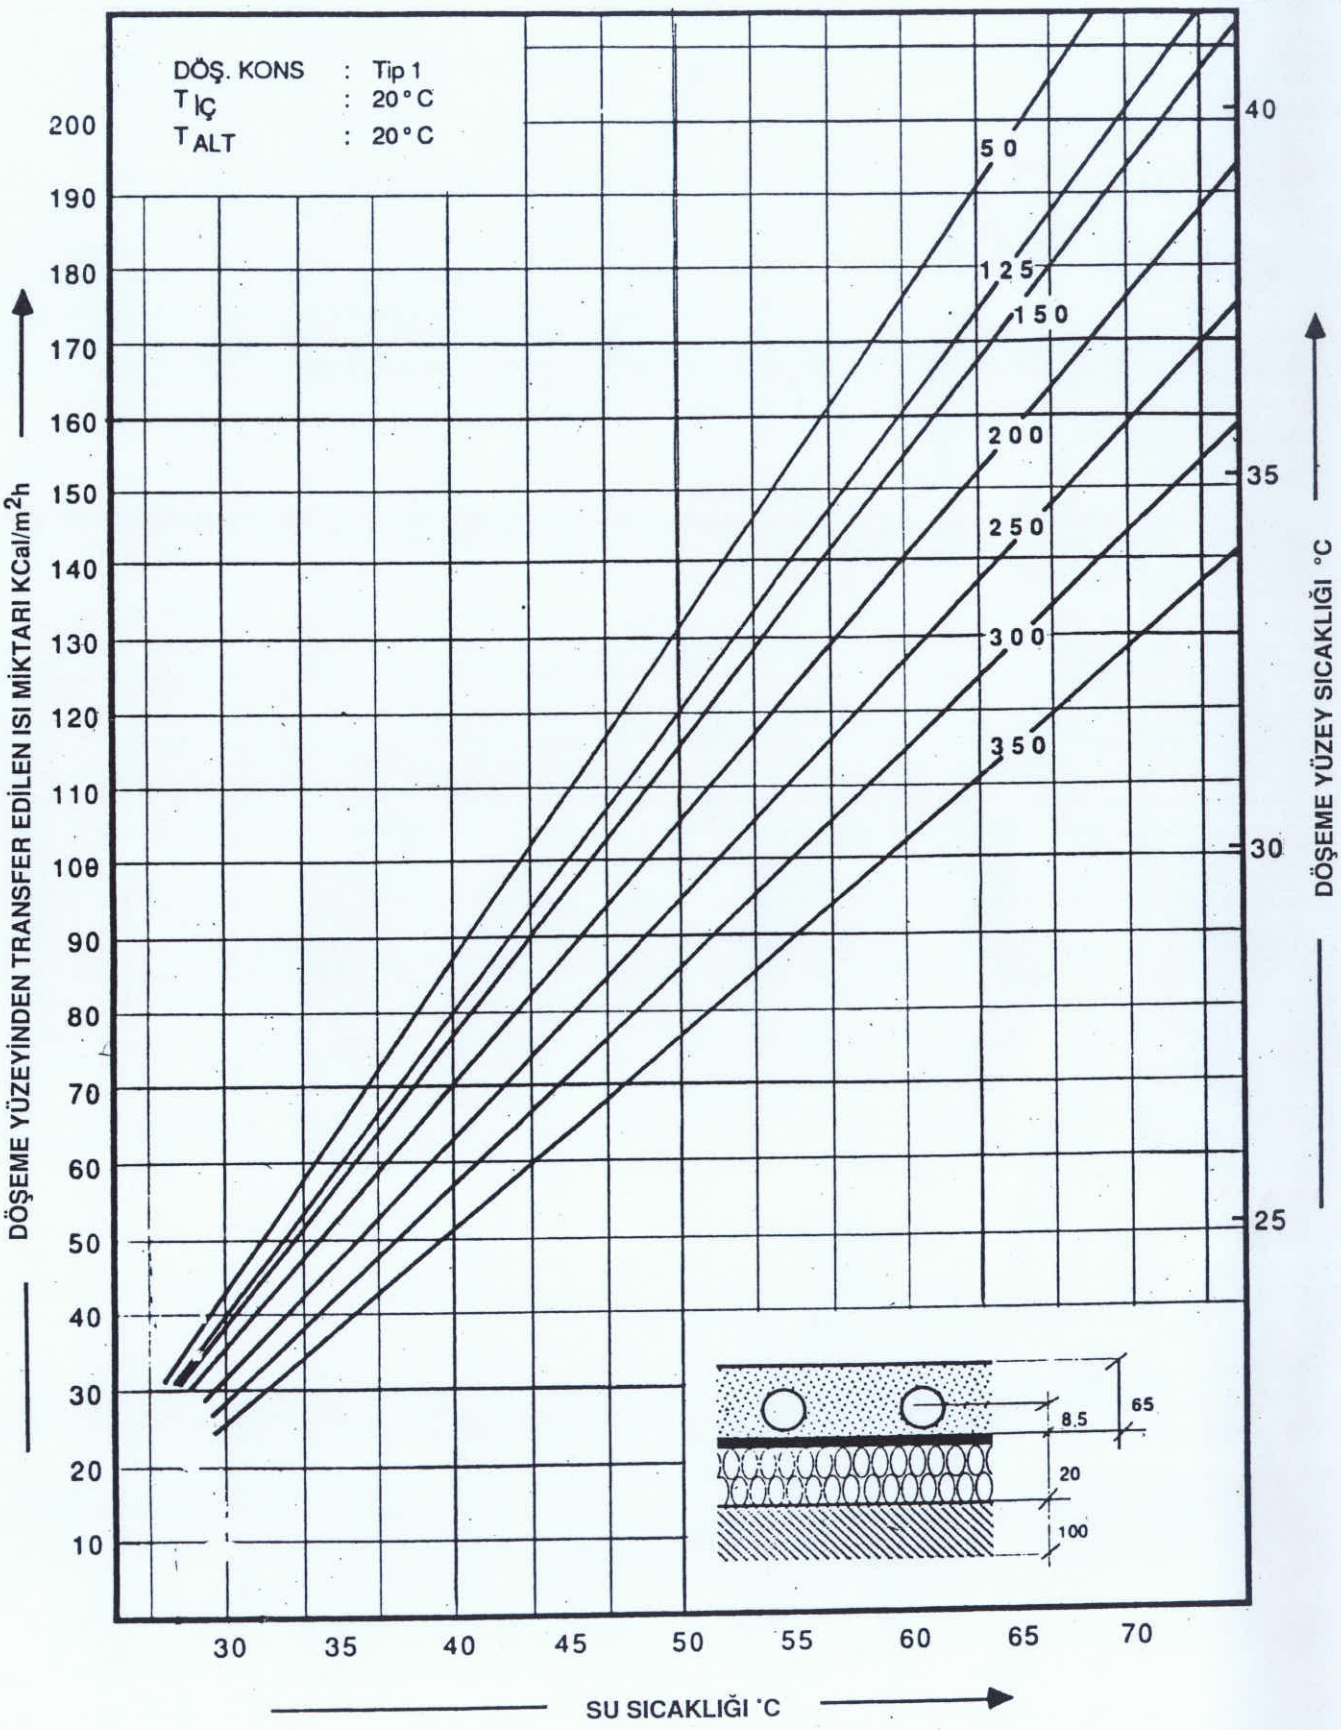

EK 11.4. DÖŞEMEDEN ISITMA ABAĞI

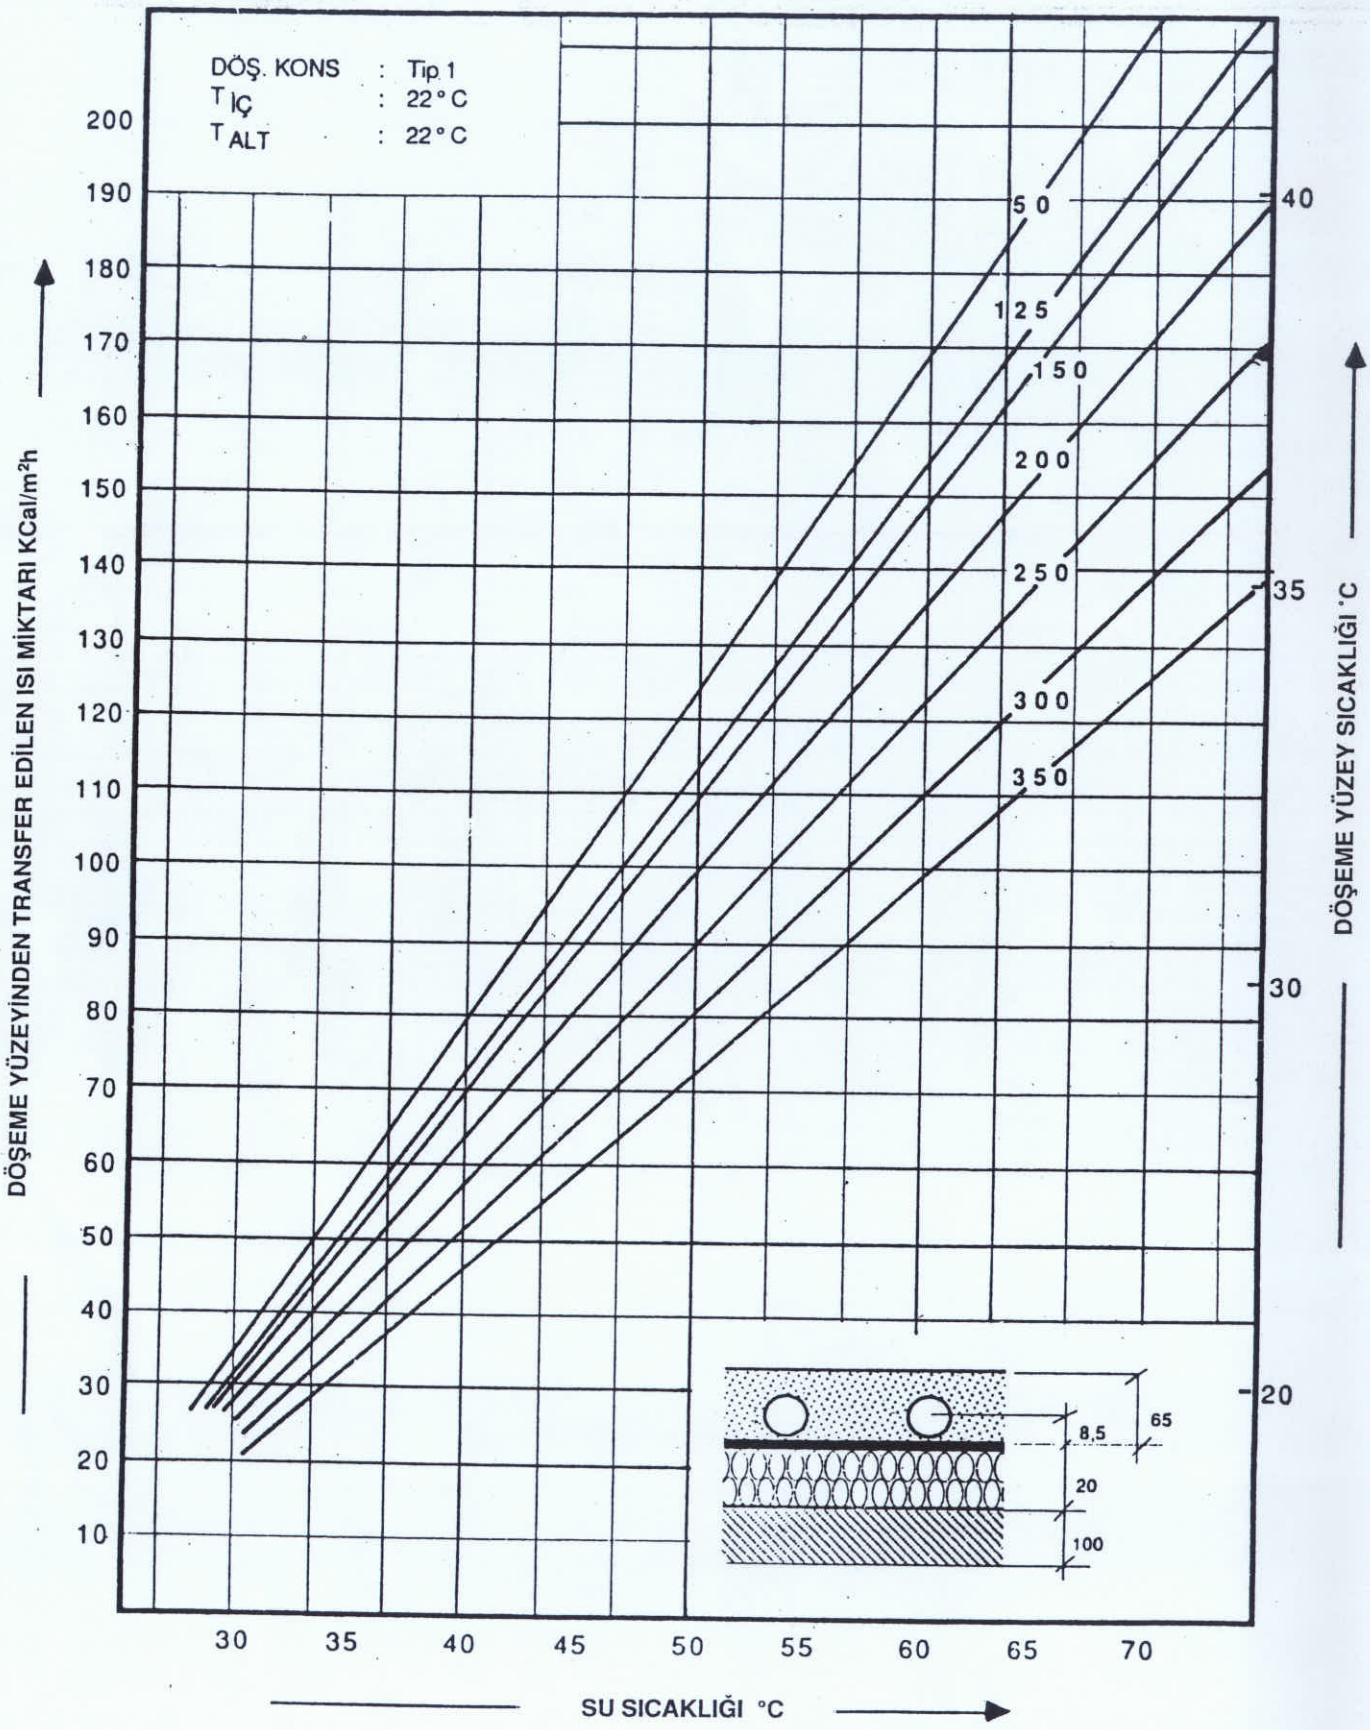
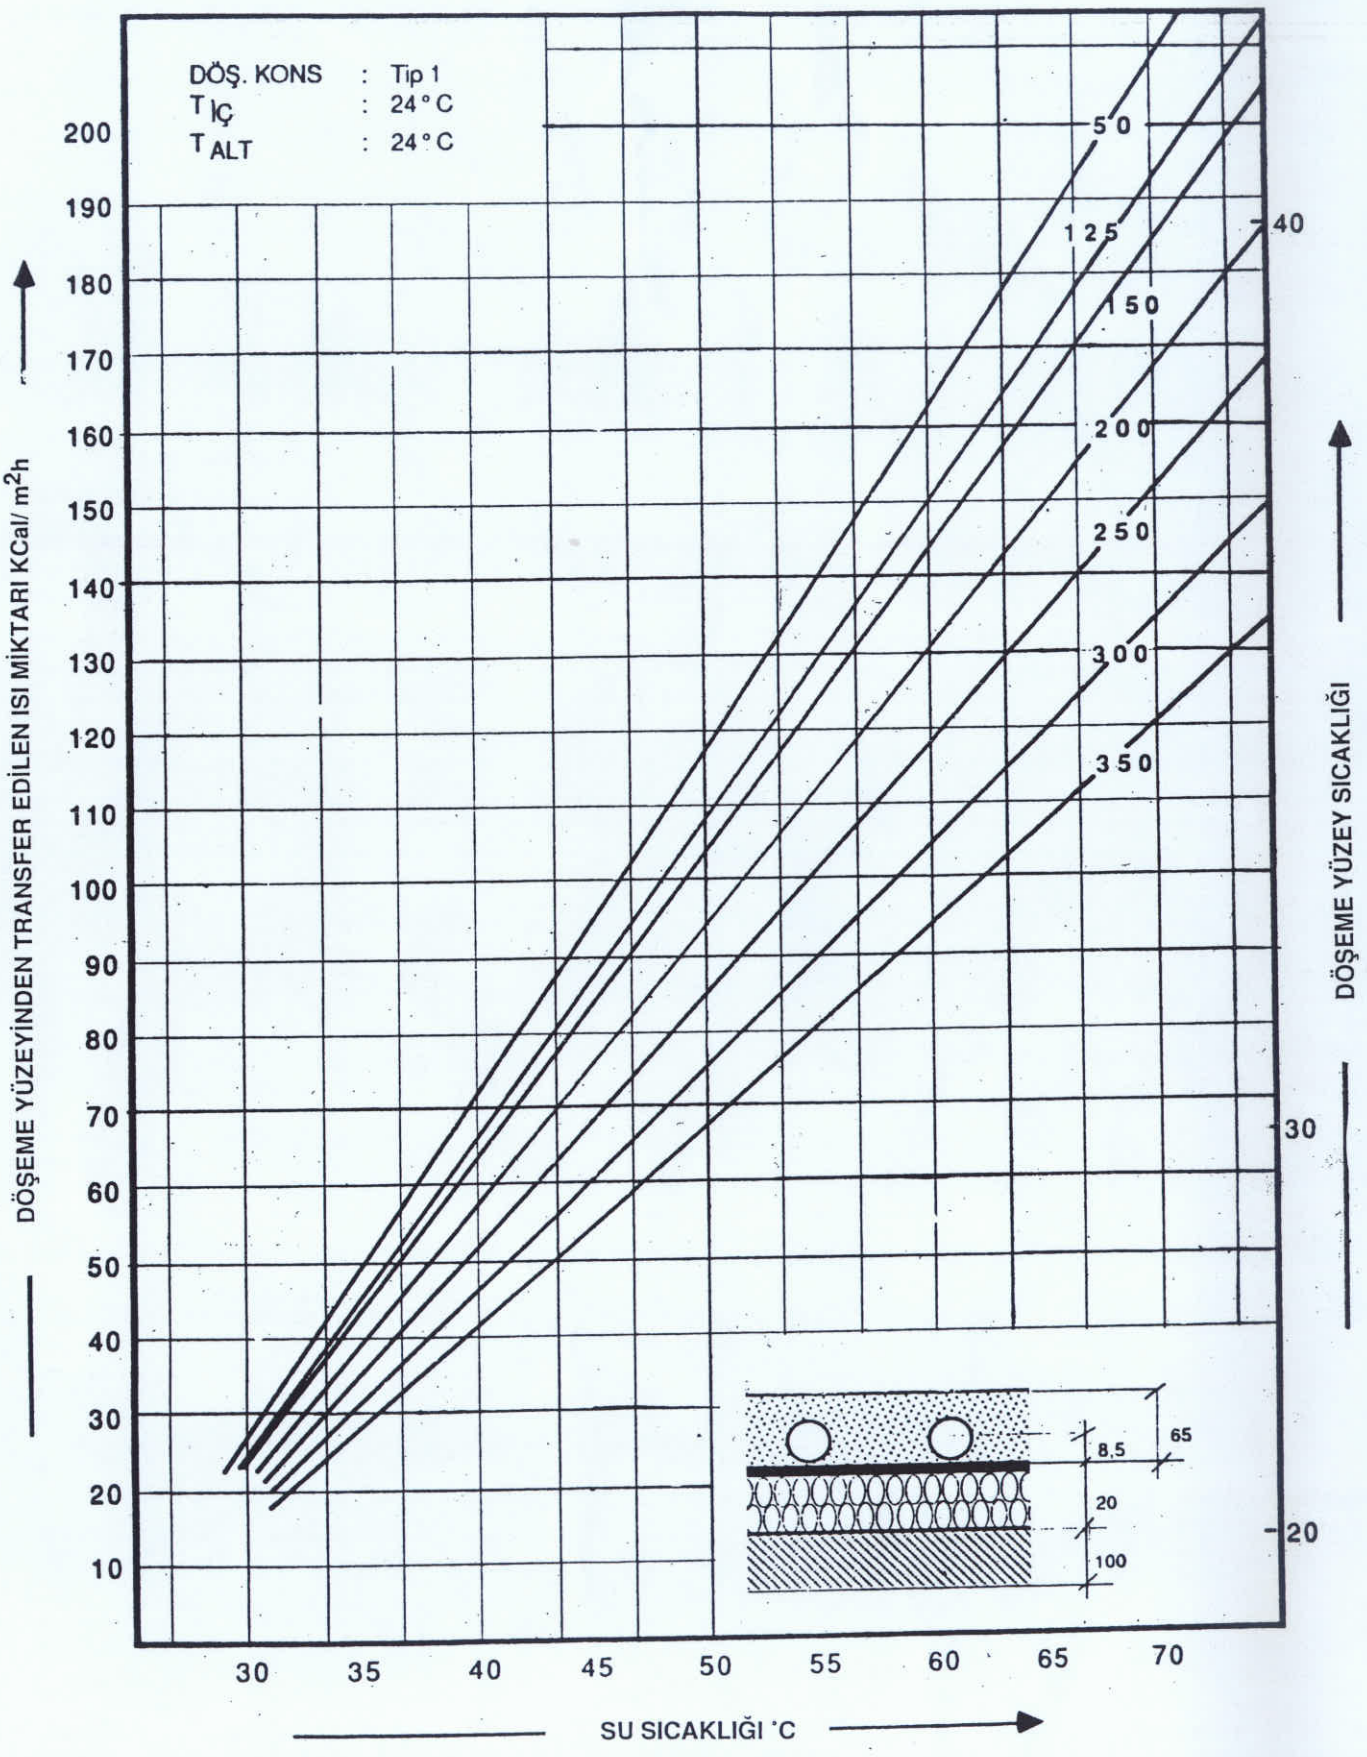
EK 11.5. DÖŞEMEDEN ISITMA ABAĞI